


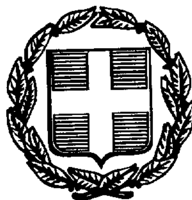

ΕΦΗΜΕΡΙΣ ΤΗΣ ΚΥΒΕΡΝΗΣΕΩΣ

ΤΗΣ ΕΛΛΗΝΙΚΗΣ ΔΗΜΟΚΡΑΤΙΑΣ

ΤΕΥΧΟΣ ΤΕΤΑΡΤΟ Αρ. Φύλλου 1149

31 Δεκεμβρίου 1997

ΠΕΡΙΕΧΟΜΕΝΑ

ΑΠΑΛΛΟΤΡΙΩΣΕΙΣ

ΑΠΟΦΑΣΕΙΣ

Καθορισμός των ορίων του αιγιαλού και δημιουργία ζώνης παραλίας στη θέση «ΚΟΜΗΤΟ» Κοινότητας Ποσειδωνίας ν. Σύρου 1

ΠΟΛΕΟΔΟΜΙΑ

ΑΠΟΦΑΣΕΙΣ

Τροποποίηση του ρυμοτομικού σχεδίου του Δήμου Βριλησσίων για τον χαρακτηρισμό του Ο.Τ. 10, ως χώρου για την ανέγερση κτιρίου πολιτιστικών - κοινωνικών δραστηριοτήτων του Ι. Ναού Αναλήψεως του Κυρίου 2

ΑΝΑΚΟΙΝΩΣΕΙΣ

Ειδοποίηση παρακατάθεσης συμπληρωματικής αποζημίωσης ακινήτων που έχουν ρυμοτομηθεί με το εγκεκριμένο ρυμοτομικό σχέδιο του Δήμου Αμαρουσίου για τη διάνοιξη της ΣΤΑΥΡΟΥ-ΕΛΕΥΣΙΝΑΣ από την οδό Καψαλά μέχρι την οδό Μεσογείων σύμφωνα με τις ενδείξεις της πράξης αναλογισμού 27/90 3

ΑΠΑΛΛΟΤΡΙΩΣΕΙΣ

ΑΠΟΦΑΣΕΙΣ

(1)

Καθορισμός των ορίων του αιγιαλού και δημιουργία ζώνης παραλίας στη θέση «ΚΟΜΗΤΟ» Κοινότητας Ποσειδωνίας ν. Σύρου.

Ο ΥΠΟΥΡΓΟΣ ΟΙΚΟΝΟΜΙΚΩΝ

Έχοντας υπόψη:

1. Τις διατάξεις των άρθρων 1 μέχρι και 7 του Α.Ν. 2344/1940 «περί αιγιαλού και παραλίας», όπως τροποποιήθηκαν και συμπληρώθηκαν με τις διατάξεις: α) του άρθρου 13 του Ν. 1078/1980 και β) του άρθρου 23 του Ν. 1337/83.

2. Τις διατάξεις της παρ. 9 του άρθρ. 1 του Κεφαλαίου Β' της 0.208/181/26.4.1982 (ΦΕΚ 214/26.4.1982 τ. Β') κοινής απόφασης των Υπουργών Προεδρίας Κυβερνήσεως και Οικονομικών «Αναμόρφωση Συλλογικών Οργάνων Γνωμοδοτικής και Αποφασιστικής αρμοδιότητας του Υπ. Οικονομικών».

3. Τις διατάξεις του άρθρου 9 του Π.Δ. 551/1988 (ΦΕΚ 250Α'/1988) «Οργανισμός Νομαρχιών και Οργάνωση Οικονομικών Υπηρεσιών», όπως τροποποιήθηκε και ισχύει.

4. Τις διατάξεις του Ν. 2503/97 άρθρο 1 παρ. 2 και 6 (ΦΕΚ 107/30.5.1997 τ.Α') «Διοίκηση, οργάνωση και στελέχωση της Περιφέρειας, ρύθμιση θεμάτων, για την Τοπική Αυτοδιοίκηση και άλλες διατάξεις».

5. Την με αρ. 1087903/1481/00068/28.8.97 απόφαση του Υπουργού Οικονομικών περί «μεταβίβαση αρμοδιοτήτων του Υπουργού Οικονομικών στους Προϊσταμένους των Περιφερειακών Υπηρεσιών πλην Γ.Λ.Κ. και Γ.Χ.Κ.

6. Την από 10.6.1997 έκθεση της «Επιτροπής καθορισμού των ορίων του αιγιαλού και παραλίας και θέσεων αμμοληψίας», που καθόρισε τα όρια του αιγιαλού και της παρλίας στη θέση «ΚΟΜΗΤΟ» στην περιοχή Κοιν. Ποσειδωνίας ν. Σύρου και το από Μάιο 1997 με κλίμακα 1:500 Τοπογραφικό Διάγραμμα σε μία (1) πινακίδα του Νικολάου Λούβαρη Τοπ. Μηχανικού που θεωρήθηκε την 25.6.97 και συνοδεύει την έκθεση της προαναφερόμενης επιτροπής.

7. Τη σύμφωνη γνώμη του Γ.Ε. Ναυτικού, που διατυπώθηκε στο 544,5/595/23.9.97 έγγραφό του, αποφασίζουμε:

1) Επικυρώνουμε την από 10.6.1997 έκθεση της Επιτροπής Καθορισμού των ορίων του αιγιαλού και παραλίας και θέσεων αμμοληψίας στη θέση «ΚΟΜΗΤΟ» Κοιν. Ποσειδωνίας ν. Σύρου, καθώς και το από Μαΐου 1997 τοπογραφικό διάγραμμα, σε μία (1) πινακίδα που συνοδεύει, το οποίο συντάχθηκε από το Νικόλαο Λούβαρη Τοπ. Μηχανικό, με κλίμακα 1:500 και θεωρήθηκε την 25.6.1997 επί του οποίου η πιο πάνω Επιτροπή, καθόρισε την οριογραμμή του αιγιαλού με κόκκινη συνεχή πολυγωνική γραμμή Α1, Α2, Α3, Α4 ..... Α10, Α.11 την οριογραμμή της παραλίας με κίτρινη συνεχή πολυγωνική γραμμή Π1, Π2, Π3, Π4 ...... Π10, Π11.

Η παρούσα απόφαση, μαζί με την έκθεση και το διά-

γραμμα που προαναφέραμε, να δημοσιευθούν στην Εφημερίδα της Κυβερνήσεως.

Αθήνα, 1 Δεκεμβρίου 1997

Με εντολή Υπουργού
Ο Γενικός Διευθυντής
ΠΑΝ. ΠΙΛΑΤΗΣ

ΕΚΘΕΣΗ
Καθορισμός Αιγιαλού και Παραλίας στη θέση ΚΟΜΗΤΟ Ποσειδωνίας νήσου Σύρου.

Άρθρο 100 Π.Δ. 284/88

Για τον καθορισμό των ορίων αιγιαλού, που γίνεται για πρώτη φορά στη θέση «ΚΟΜΗΤΟ» στην Ποσειδωνία ν. Σύρου.

Στη Σύρο σήμερα, 10.6.97, οι υπογεγραμμένοι:

1) Μάρκος ΘΕΟΔΩΡΟΥ, φοροτεχνικός Προϊστάμενος Κτηματικής Υπηρεσίας Νομού Κυκλάδων

2) Έφη ΠΑΣΑΛΗ, Αρχιτέκων Μηχ/κός της Δ.Τ.Υ.Ν.Κ. (ως αντικαταστάτης του Προϊσταμένου της Δ.Τ.Υ.Ν.Κ που εκωλύετο)

3) ΔΗΜΗΤΡΙΟΥ Ιωάννης, Πλωτάρχης Υπολιμενάρχης Σύρου (ως αντικαταστάτης του λιμενάρχη που εκωλύετο),

ως μέλη που αποτελούν κατά το Νόμο επιτροπή καθορισμού των ορίων αιγιαλού σύμφωνα με το άρθρο 100 Π.Δ. 284/88, τις 69/14.1.1994 και 1681/21.9.94 τροποποιημένες αποφάσεις Νομαρχίας Κυκλάδων και την τηλεφωνική πρόσκληση του Προέδρου αυτής πήγαμε επιτόπου στην προαναφερόμενη περιοχή και αφού λάβαμε υπόψη:

1) το υπό του ΝΙΚΟΥ ΛΟΥΒΑΡΗ συνταχθέν τοπογραφικό διάγραμμα σε 1 πινακίδα κλίμακα 1:500 ελεγμένο για την ακρίβεια της αποτύπωσης υπό την Έφη Πασαλή Αρχιτέκτων Μηχαν. και θεωρήθηκε από τη Δ.Τ.Υ.Ν.Κ. την 25.6.97 όπως το άρθρο 20 Ν. 719/77 ορίζει

2) τις διατάξεις του Α.Ν. 2344/40, όπως αυτό τροποποιήθηκε καθώς και τη σχετική προς αυτόν Δικαστηριακή και Διοικητική Νομολογία

3) την από την επιτόπου μετάβαση σχηματισθείσα αντίληψη περί του πλάτους της βρεχόμενης ζώνης ξηράς και των πνεόντων ανέμων που είναι νότιοι νοτιοδυτικοί, αποφασίζει:

1. Καθορίζει στο πιο πάνω τοπογραφικό διάγραμμα:

α) Την οριογραμμή του αιγιαλού με κόκκινη συνεχή πολυγωνική γραμμή Α1-Α2-Α3-Α4....Α10-Α11.

β) Την οριογραμμή της παραλίας με κίτρινη συνεχή πολυγωνική γραμμή Π1-Π2-Π3-Π4....Π10-Π11.

πλάτους από 15.00 μ. από τη γραμμή του αιγιαλού, επειδή δεν εξυπηρετούνται οι σκοποί του άρθρου 7 παρ. 1.

Οι εξασφαλίσεις των σημείων έγιναν από τις συντεταγμένες των κορυφών των πολυγωνικών γραμμών του αιγιαλού της παραλίας όπως φαίνονται στους παρακάτω πίνακες.

Στον τελευταίο πίνακα φαίνονται οι συντεταγμένες των κορυφών της όδευσης που υλοποιήθηκε για την αποτύπωση της περιοχής.

Σύρος, 10 Ιουνίου 1997


Η Επιτροπή

Ο Πρόεδρος
ΜΑΡΚΟΣ ΘΕΟΔΩΡΟΥ

Τα Μέλη
ΔΗΜΗΤΡΙΟΥ ΙΩΑΝΝΗΣ
ΕΦΗ ΠΑΣΑΛΗ

ΚΟΡΥΦΕΣ ΑΙΓΙΑΛΟΥ	ΣΥΝΤΕΤΑΓΜΕΝΕΣ X(μ)	Y(μ)	ΚΟΡΥΦΕΣ ΠΑΡΑΛΙΑΣ	ΣΥΝΤΕΤΑΓΜΕΝΕΣ X(μ)	Y(μ)
Α1	-7546.70	14131.80	Π1	-7534.50	14140.50
Α2	-7522.60	14099.40	Π2	-7511.60	14110.10
Α3	-7503.50	14081.60	Π3	-7492.80	14091.60
Α4	-7493.80	14072.10	Π4	-7480.10	14078.90
Α5	-7489.80	14054.50	Π5	-7475.90	14061.10
Α6	-7471.40	14033.40	Π6	-7455.10	14037.40
Α7	-7480.40	13991.80	Π7	-7465.60	13987.90
Α8	-7488.70	13953.40	Π8	-7474.10	13950.40
Α9	-7494.90	13922.30	Π9	-7482.10	13911.90
Α10	-7522.50	13908.60	Π10	-7516.20	13895.10
Α11	-7545.70	13899.40	Π11	-7540.40	13885.70

ΚΟΡΥΦΕΣ ΟΔΕΥΣΗΣ	ΣΥΝΤΕΤΑΓΜΕΝΕΣ X(μ)	Y(μ)	ΥΨΟΜΕΤΡΟ H(μ)
Σ1	-7464.412	14215.398	25.30
Σ2	-7508.597	14089.017	3.80
Σ3	-7496.877	14046.893	0.95
Σ4	-7487.611	13851.887	17.42
Σ5	-7457.928	14008.513	2.45
Σ6	-7470.429	13931.706	4.11

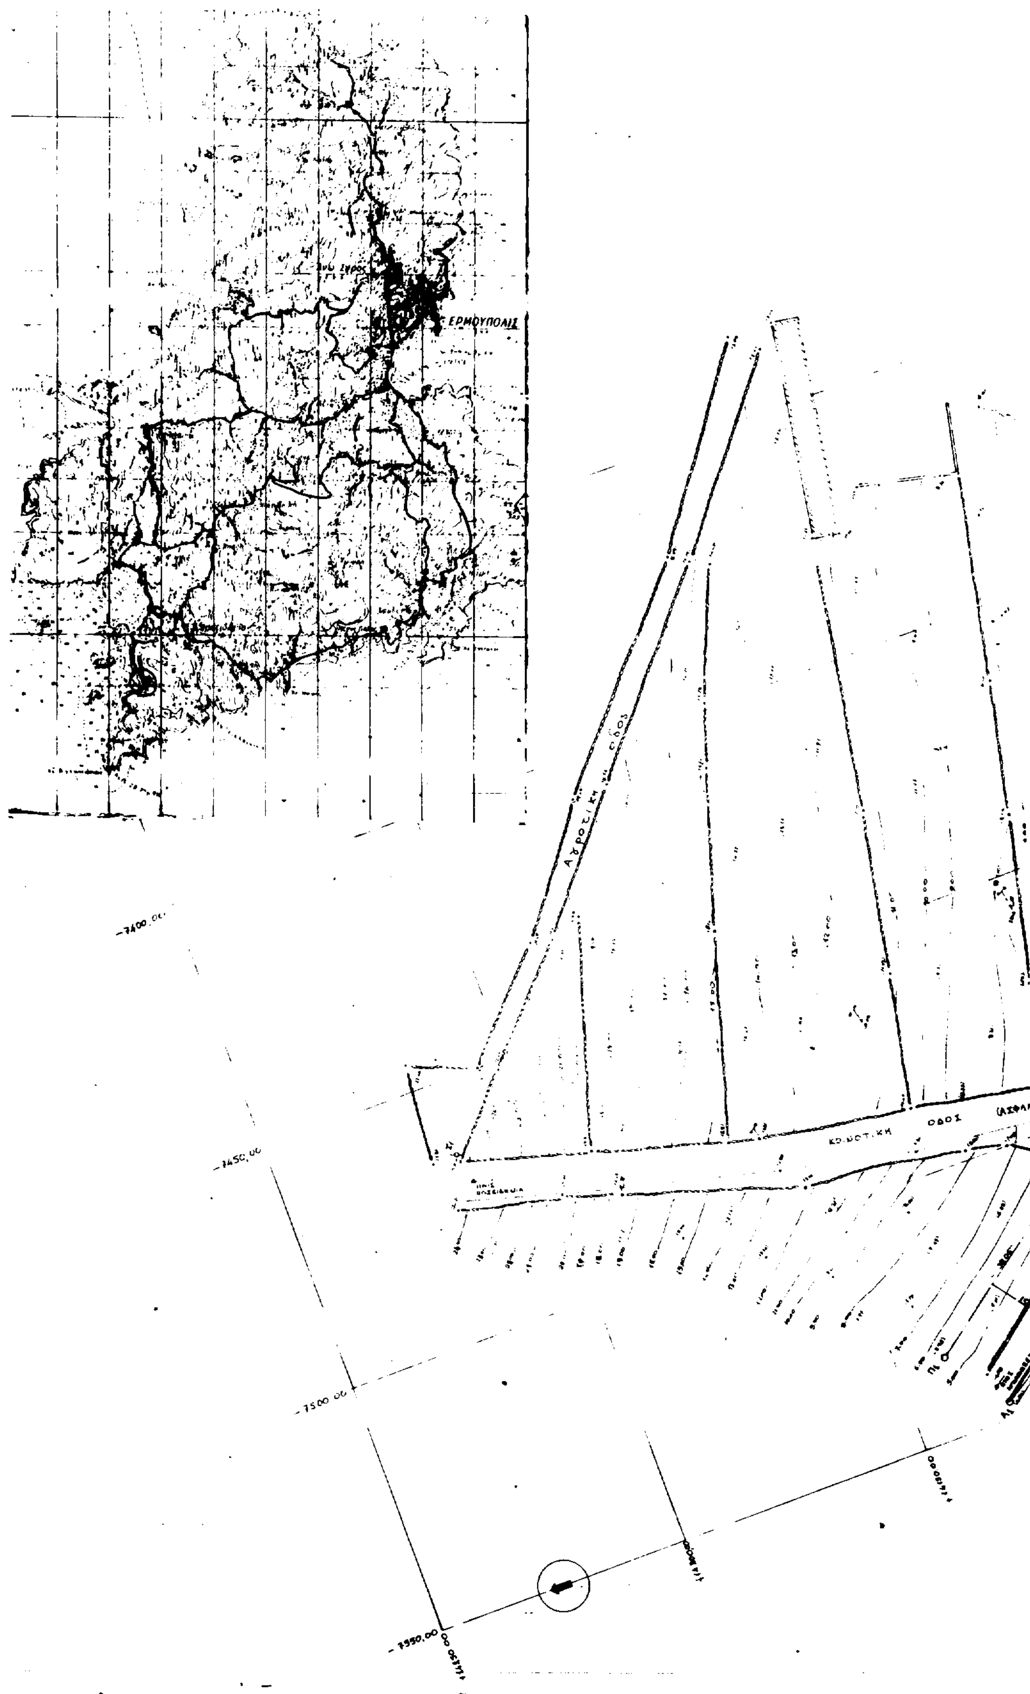

ΕΡΜΟΥΠΟΛΙΣ
Αγροτική οδός
Αγροτική οδός (Ασφαλ



ΚΟΡΥΦΕΣ ΑΙΓΙΑΛΟΥ	ΣΥΝΤΕΤΑΓΜΕΝΕΣ X(μ)	ΣΥΝΤΕΤΑΓΜΕΝΕΣ Y(μ)	ΚΟΡΥΦΕΣ ΠΑΡΑΛΙΑΣ	ΣΥΝΤΕΤΑΓΜΕΝΕΣ X(μ)	ΣΥΝΤΕΤΑΓΜΕΝΕΣ Y(μ)
Α1	-7546.70	14131,80	Π1	-7534,50	14140,50
Α2	-7532.60	14099,40	Π2	-7511,60	14110,10
Α3	-7503,50	14081,00	Π3	-7492.80	14081,60
Α4	-7493,80	14072,10	Π4	-7480,10	14078,80
Α5	-7469.90	14064,50	Π5	-7475,90	14061,10
Α6	-7471,40	14033,40	Π6	-7458,10	14037,40
Α7	-7480,40	13991,80	Π7	-7465,60	13987,80
Α8	-7488,90	13953,40	Π8	-7474,10	13960,40
Α9	-7494,90	13922,30	Π9	-7488,10	13911,80
Α10	-7528,50	13888,60	Π10	-7516,30	13885,40
Α11	-7546,70	13889,40	Π11	[illegible]	[illegible]

ΚΟΡΥΦΕΣ ΟΔΕΥΣΗΣ	ΣΥΝΤΕΤΑΓΜΕΝΕΣ X (μ)	Y (μ)	ΥΨΟΜΕΤΡΟ H (μ)
Σ1	-7464.412	14215.398	25.30
Σ2	-7508.597	14089.017	3.80
Σ3	-7490.577	14046.893	0.95
Σ4	-7487.611	13851.887	17.42
Σ5	-7457.329	14006.513	1.45
Σ6	-7472.429	13931.726	4.11



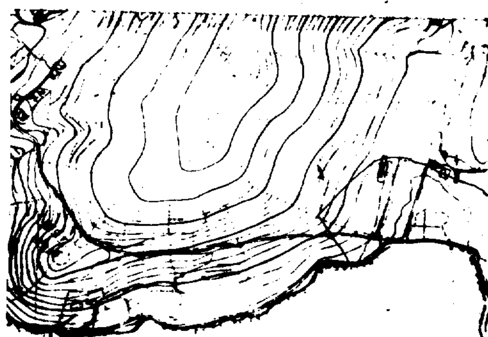

ΧΑΡΤΗΣ ΓΥΣ ΚΛ 1:5000

ΣΥΡΟΣ

ΣΧΙΝΟΝΗΣΙ

ΤΕΧΝΙΚΗ ΕΚΘΕΣΗ

Τα σταθερά σημεία Σ1 χρησιμεύουν για αφετηρία οριζοντίων μετρήσεων στο τριγωνομετρικό σύστημα αναφοράς της χώρας και είναι υλοποιημένα με καρφί ή με πάσσαλο σημειωμένα με κόκκινη μπογιά.

Αφετηρία κατακορύφων μετρήσεων παρέθηκε η μέση στάθμη της θάλασσας.

Οι γραμμές του Αιγιαλού και της Παραλίας καθορίζονται από τα όρια των ευθυγράμμων τμημάτων γνωστού μήκους και τα σημεία των πολυγωνικών γραμμών καθορίζονται από τις συντεταγμένες τους στο σύστημα αναφοράς που έγιναν οι μετρήσεις.

Η γραμμή της Παραλίας απέχει 15.00 μ από την γραμμή του Αιγιαλού.

Η γραμμή του Αιγιαλού σημειώνεται με χρώμα ΚΟΚΚΙΝΟ.

Η γραμμή της Παραλίας σημειώνεται με χρώμα ΚΙΤΡΙΝΟ.

ΕΛΕΓΧΘΗΚΕ για την ακρίβεια της αποτύπωσης

ΣΥΡΟΣ

ΘΕΩΡΗΘΗΚΕ

Ο Δ/ΝΤΗΣ ΤΗΣ ΥΠΗΡΕΣΙΑΣ

ΣΥΡΟΣ

ΤΟ ΠΑΡΟΝ ΤΟΠΟΓΡΑΦΙΚΟ ΔΙΑΓΡΑΜΜΑ ΣΥΝΟΔΕΥΕΙ ΑΠΟ ΤΗΣ ΕΚΘΕΣΗΣ ΤΗΣ ΕΠΙΤΡΟΠΗΣ

ΣΥΡΟΣ 10-6-95

Ο ΠΡΟΕΔΡΟΣ

Η ΕΠΙΤΡΟΠΗ

ΤΑ ΜΕΛΗ

ΔΗΜΗΤΡΙΟΥ Ιωάννης

ΕΡΓΟΔΟΤΗΣ: ΕΛΛΗΝΙΚΗ ΔΗΜΟΚΡΑΤΙΑ
ΠΕΡΙΦΕΡΕΙΑΚΗ ΔΙΟΙΚΗΣΗ ΚΥΚΛΑΔΩΝ
ΚΤΗΜΑΤΙΚΗ ΥΠΗΡΕΣΙΑ
ΥΠΟΥΡΓΕΙΟΥ ΟΙΚΟΝΟΜΙΚΩΝ

ΕΡΓΟ: ΧΑΡΑΞΗ ΑΙΓΙΑΛΟΥ ΚΑΙ ΠΑΡΑΛΙΑΣ

ΘΕΣΗ: ΚΟΜΗΤΟ ΠΟΣΕΙΔΩΝΙΑ ΣΥΡΟΣ

ΜΕΛΕΤΗΤΗΣ: ΛΟΥΒΑΡΗΣ ΝΙΚΟΣ ΤΟΠΟΓΡΑΦΟΣ ΜΗΧ/ΚΟΣ

ΘΕΜΑ ΣΧΕΔΙΟΥ	ΑΡ. ΣΧΕΔ.
ΤΟΠΟΓΡΑΦΙΚΟ ΔΙΑΓΡΑΜΜΑ	

ΚΛΙΜΑΚΑ: 1:500

ΧΡΟΝΟΣ ΜΕΛΕΤΗΣ: ΜΑΙΟΣ 1997

ΥΠΟΓΡΑΦΗ	ΣΦΡΑΓΙΔΑ
	ΝΙΚΟΣ

ΠΟΛΕΟΔΟΜΙΑ

ΑΠΟΦΑΣΕΙΣ

Αριθμ. 30780/97 (2)

Τροποποίηση του ρυμοτομικού σχεδίου του Δήμου Βριλησσίων για τον χαρακτηρισμό του Ο.Τ. 10, ως χώρου για την ανέγερση κτιρίου πολιτιστικών - κοινωνικών δραστηριοτήτων του Ι. Ναού Αναλήψεως του Κυρίου.

Ο ΝΟΜΑΡΧΗΣ ΑΘΗΝΩΝ

Έχοντας υπόψη:

1. Τις διατάξεις του από 17.7.23 Ν. Δ/τος και ειδικότερα των άρθρων 3 και 70 αυτού όπως μεταγενέστερα τροποποιήθηκαν και συμπληρώθηκαν.
2. Τις διατάξεις του Α.Ν. 314/68 (ΦΕΚ 47/Α), όπως μεταγενέστερα τροποποιήθηκαν με το υπ' αρ. 1018/71 Ν. Δ/γμα (ΦΕΚ 220Α) και με την παρ. 3 του άρθρου 34 του Ν. 1577/85 (ΦΕΚ 210Α).
3. Τις διατάξεις του υπ' αρ. 183/86 Π. Δ/τος (ΦΕΚ 70/Α).
4. Τις διατάξεις 2218/94 (ΦΕΚ 90/Α) περί Ίδρυσης Νομαρχιακής Αυτοδιοίκησης κ.λπ., όπως αντικαταστάθηκαν με τον Ν. 2240/94 (ΦΕΚ 153/Α/94).
5. Τον ισχύοντα Οργανισμό Εσωτερικής Λειτουργίας των Υπηρεσιών της Νομαρχίας Αθηνών (ΦΕΚ 395/Β/-11.5.95) και την αρ. 643/5.10.95 απόφαση Νομάρχη Αθηνών περί μεταβίβασης αρμοδιοτήτων.
6. Τις υπ' αρ. 79/97 και 144/97 αποφάσεις του Δημοτικού Συμβουλίου Βριλησσίων.
7. Την υπ' αρ. 9/4.12.94 (συνεδρία 22) γνωμοδότηση του ΣΧΟΠ Νομαρχιακού Τομέα Ανατολικής Αθήνας, αποφασίζουμε:

Άρθρο 1

Εγκρίνεται η τροποποίηση του ρυμοτομικού σχεδίου του Δήμου Βριλησσίων για τον χαρακτηρισμό τμήματος του Ο.Τ. 10 που απεικονίζεται με στοιχεία (Α-Β-Γ-Δ-Α) στο τοπογραφικό διάγραμμα που συνοδεύει την παρούσα απόφαση, ως χώρου για την ανέγερση κτιρίου πολιτιστικών - κοινωνικών δραστηριοτήτων του Ιερού Ναού Αναλήψεως του Κυρίου.

Άρθρο 2

Από τις διατάξεις αυτής της απόφασης δεν προκαλείται δαπάνη σε βάρος του Κρατικού προϋπολογισμού και του προϋπολογισμού του Δήμου Βριλησσίων (Άρθρο 27 του Ν. 2081/1992 - βεβαίωση με αρ. πρ. 7154/3.12.97 του Δήμου Βριλησσίων).

Άρθρο 3


Η ισχύς αυτής της απόφασης αρχίζει από την ημερομηνία δημοσίευσης της στην Εφημερίδα της Κυβερνήσεως.

Η απόφαση αυτή να δημοσιευθεί στην Εφημερίδα της Κυβερνήσεως.

Αθήνα, 12 Δεκεμβρίου 1997

Ο Πρόεδρος της Ν.Ε. ΠΟΠΕΥ

ΓΙΩΡΓΟΣ ΑΝΑΝΙΑΔΗΣ

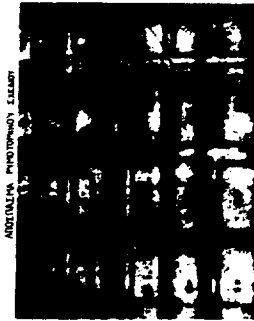


ΤΟΠΟΓΡΑΦΙΚΟ ΔΙΑΓΡΑΜΜΑ

ΓΙΑ ΤΗΝ ΤΡΟΠΟΠΟΙΗΣΗ ΤΟΥ ΟΤ 10 ΣΤΟ ΔΗΜΟ ΒΡΙΛΗΣΣΙΩΝ

ΚΛΙΜΑΚΑ 1:500



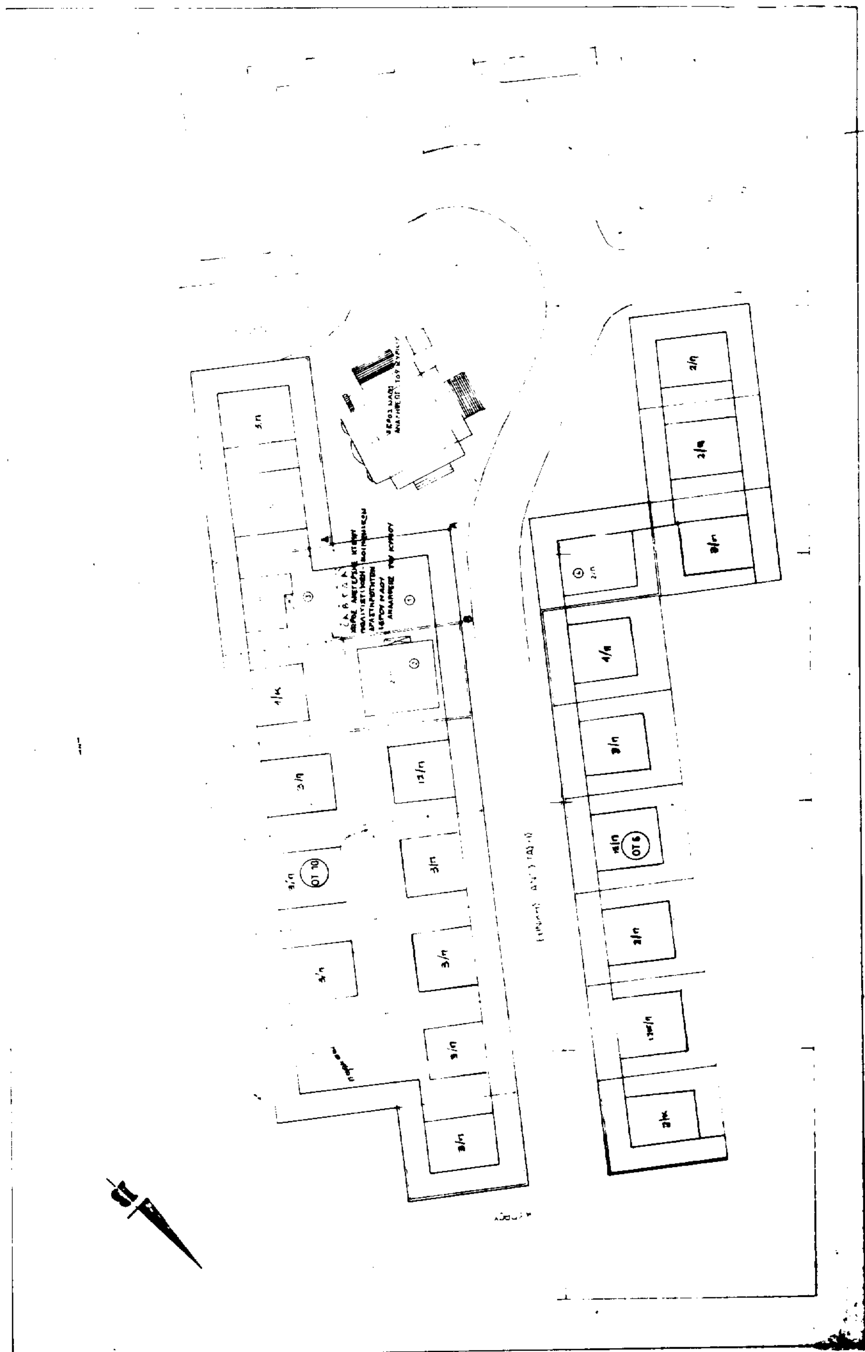

ΑΝΑΚΟΙΝΩΣΕΙΣ

Αριθμ. Δ12/0/36538 (3)

Ειδοποίηση παρακατάθεσης συμπληρωματικής αποζημίωσης ακινήτων που έχουν ρυμοτομηθεί με το εγκεκριμένο ρυμοτομικό σχέδιο του Δήμου Αμαρουσίου για τη διάνοιξη της ΣΤΑΥΡΟΥ-ΕΛΕΥΣΙΝΑΣ από την οδό Καψαλά μέχρι την οδό Μεσογείων σύμφωνα με τις ενδείξεις της πράξης αναλογισμού 27/90.

Ο ΥΠΟΥΡΓΟΣ ΠΕΡΙΒΑΛΛΟΝΤΟΣ ΧΩΡΟΤΑΞΙΑΣ ΚΑΙ ΔΗΜΟΣΙΩΝ ΕΡΓΩΝ

Έχοντας υπόψη:

1. Τις διατάξεις του Ν.Δ. 17.7.23 «Περί σχεδίων πόλεων, κωμών κ.λπ.» (ΦΕΚ 228 Α΄/23) και του άρθρου 5 του Ν. 653/77 (ΦΕΚ 214 Α΄).
2. Τις διατάξεις του Ν. Δ/τος 797/71 «Περί αναγκαστικών απαλλοτριώσεων» (ΦΕΚ 1Α/71).
3. Τις διατάξεις του άρθρου 6 του Ν. 5269/31.
4. Την εξουσιοδοτική απόφαση του Υπουργού ΠΕΧΩΔΕ Δ17/01/79/Φ.2.2.1./24.8.89 ΦΕΚ 666 Β΄.
5. Τις διατάξεις του Π.Δ. 69/88 (ΦΕΚ 28Α) «Περί Οργανισμού Γ.Γ.Δ.Ε. του ΥΠΕΧΩΔΕ.
6. Τον πίνακα υπολογισμού - παρακατάθεσης της αποζημίωσης με ημερομηνία 18.11.97 που συντάχθηκε με βάση την απόφαση 8348/97 του Εφετείου Αθηνών, για ακίνητα που ρυμοτομήθηκαν για τη διάνοιξη της Σταυρού - Ελευσίνας από την οδό Καψαλά μέχρι την οδό Μεσογείων, σύμφωνα με τις ενδείξεις της πράξης αναλογισμού 27/90, ειδοποιούμε:

Τα πρόσωπα που έχουν ή αξιώνουν εμπράγματα δικαιώματα στα παραπάνω ακίνητα που έχουν ρυμοτομηθεί, όπως σημειώνονται στα στοιχεία προδικασίας του άρθρου 5 του Ν. 653/77 ότι η αποζημίωση για τα ακίνητα αυτά έχει κατατεθεί στο Ταμείο Παρακαταθηκών και Δανείων, ύστερα από τον συμψηφισμό δικαιωμάτων και υποχρεώσεων που προβλέπει το άρθρο 6 του Ν. 5269/31 με την έκδοση του γραμματίου παρακαταθήκης 4015/10.12.97 για συνολικό ποσό 13.293.000 δρχ.

Η παρακατάθεση της αποζημίωσης έγινε υπέρ των φερομένων ιδιοκτητών και θα καταβληθεί στα πρόσωπα που θα αναγνωρισθούν δικαιούχοι, σύμφωνα με τις κείμενες διατάξεις.

Η απόφαση αυτή να δημοσιευθεί στην Εφημερίδα της Κυβερνήσεως.

Αθήνα, 15 Δεκεμβρίου 1997

Με εντολή Υπουργού

Η Τμηματάρχης

ΕΛΕΝΗ ΔΗΜΗΤΡΙΟΥ